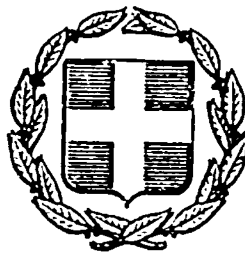


ΕΦΗΜΕΡΙΣ ΤΗΣ ΚΥΒΕΡΝΗΣΕΩΣ
ΤΗΣ ΕΛΛΗΝΙΚΗΣ ΔΗΜΟΚΡΑΤΙΑΣ

ΑΘΗΝΑ 30 ΔΕΚΕΜΒΡΙΟΥ 1983 | ΤΕΥΧΟΣ ΤΕΤΑΡΤΟ | ΑΡΙΘΜΟΣ ΦΥΛΛΟΥ 799

ΠΕΡΙΕΧΟΜΕΝΑ

ΑΠΑΛΛΟΤΡΙΩΣΕΙΣ
ΑΠΟΦΑΣΕΙΣ

ΑΠΑΛΛΟΤΡΙΩΣΕΙΣ
ΑΠΟΦΑΣΕΙΣ

Αριθ. Δ. 5424/1510 (1)

Έγκριση δημιουργίας ζώνης παραλίας στη θέση Αγ. Ιωάννης Μαστιχαρίου Αντιμαχείας νήσου Κώ μπροστά από ιδιοκτησία Δημητρίου Πουρσανίδη.

Ο ΥΠΟΥΡΓΟΣ ΟΙΚΟΝΟΜΙΚΩΝ

Έχοντας υπόψη:

1. Τις διατάξεις των παρ. 2 και 5 του άρθρου 6 του Α.Ν. 2344/1940 «περί αιγιαλού και παραλίας» ως αντικαταστάθηκαν με τις διατάξεις του άρθρου 13 του Ν. 1078/80.

2. Τη σύμφωνη γνώμη του Γεν. Επιτελείου Ναυτικού που διατυπώθηκε στο Φ. 187.2/301/974/1.6.82 έγγραφό του.

3. Τη Δ.Κ. 2234/28.7.82 απόφαση του Νομάρχη Δωδεκανήσου με την οποία επικυρώθηκαν η έκθεση της Επιτροπής και το σχετικό τοπογραφικό διάγραμμα που δημοσιεύθηκαν στο αρ. 586/23.12.82.

4. Τη Ο. 548/382/19.9.83 κοινή απόφαση των Πρωθυπουργού και Υπουργού Οικονομικών «περί ανάθεσης αρμοδιοτήτων στους Υφυπουργούς Οικονομικών» αποφασίζουμε:

Εγκρίνουμε, για την προσαύξηση του αιγιαλού, τη δημιουργία ζώνης παραλίας στη θέση Μαστιχαρίου Αντιμαχείας νήσου Κώ όπως αυτή καθορίσθηκε από την αρμόδια Επιτροπή του άρθρου 74 του 636/77 Π.Δ/τος και εικονίζεται στο από Μάϊο 1981 και με κλίμακα 1:500 τοπογραφικό και υψομετρικό διάγραμμα του Τοπογράφου Μηχανικού Αθανάσιου Γεροσταθόπουλου το οποίο έχει θεωρηθεί το οποίο έχει θεωρηθεί από το Προϊστάμενο Μηχανικού Κώ την 27.5.81 και συνοδεύει ηΣαπό 5.8.81 έκθεση της εν λόγω Επιτροπής.

ΕΚΘΕΣΗ

Καθορισμού ορίων αιγιαλού και παραλίας προ των ιδιοκτησιών υπό κτημοτολογική μερίδα 301,296,290Α, 289 γαιών Αντιμαχείας εις θέση Άγιος Ιωάννης εκτός οικισμού Μαστιχαρίου κοινότητας Αντιμαχείας Κώ.

Κώς σήμερα την 5ην Αυγούστου 1981 οι υπογεγραμένοι:

1. Παύλος Εκατομμάτης Οικ/κός Έφορος Κώ, ως Πρόεδρος.

2. Αντώνιος Πιτσουλάκης σημαιοφόρος αναπληρωτής Λιμενάρχου Κώ ως μέλος.

3. Αναστάσιος Κωνσταντόπουλος Προϊστάμενος Γραφείου Μηχανικού Κώ ως μέλος νόμιμος αναπληρωτής του Δ/ντού Τεχνικών Υπηρεσιών Νομαρχίας Δωδ/σου, συγκροτηθείσα Επιτροπή σύμφωνα με την παρ. ΓΙ της υπ' αρ. 499/23.2.79 αποφάσεως Νομάρχου Δ/σου παραταθείσης της ισχύος της με την υπ' αρ. ΔΚ 5487/10.12.80 παρομοία απόφαση και συνελθούσα μετά από το υπ' αρ. ΔΚ/1464/23.6.81 έγγραφο της Οικονομικής Εφορείας Δημ. Κτημάτων Δ/σου, ως αποτελούσης την υπό του άρθρου 74 του Π.Δ. 636/77 ΦΕΚ 209Α/72 περί διαρθρώσεως του Υπουργείου Οικονομικών και οργανισμού των υπηρεσιών αυτού προβλεπομένη επιτροπή καθορισμού των ορίων αιγιαλού, μετά από αυτοψία που έγινε την 4.8.81 και την εξέταση δικαιολογητικών, κτηματολογικών διαγραμμάτων και χαρτών, προέβημεν στον καθορισμό των ορίων του αιγιαλού και παραλίας στην περιοχή Ιωάννης, εκτός οικισμού Μαστιχαρίου Κοινότητος Αντιμαχείας Κω προ των ιδιοκτησιών υπό Κτημ. Μερίδα 296 γαιών Αντιμαχείας επισπεύδοντος Δημητρίου Προυσανίδη και την χάραξη του αιγιαλού με κόκκινη και της παραλίας με κίτρινη συνεχομένη πολυγωνική γραμμή επί του από Μαΐου 1981 τοπογραφικού υψομετρικού διαγράμματος υπό κλίμακα 1:500 του Μηχανικού Αθανασίου Γεροσταθόπουλου που ηλέγχθη και θεωρήθη υπό του Αναστασίου Κωνσταντοπούλου Προϊσταμένου Γραφείου Μηχανικού Κώ ως προς την ορθότητα της αποτυπώσεως και ειδικότερο στα τμήματα που εφάπτονται με τις ιδιοκτησίες της κοινοχρήστου ζώνης αιγιαλού και παραλίας του Δημοσίου ως και της διαπιστώσεως ότι η οχτογραμμή είναι κατά τμήματα διάφορος σήμερα εκείνης που απεικονίζεται στους κτηματολογικούς χάρτες υπό κλίμακα 1:2000 λόγω των επιγενομένων διαβρώσεων μέρους αυτής ή και το αντίθετο προσχώσεων μέρους

αυτής λαμβανομένης υπόψη υπό της επιτροπής της πραγματικής καταστάσεως της παρούσης κατά την αυτοψία.

Η Επιτροπή καθορίζει την οριογραμμή του αιγιαλού και χαράσσει αυτή επί του ανωτέρω τοπογραφικού διαγράμματος δια ερυθράς συνεχούς πολυγωνικής γραμμής υπό τα στοιχεία ΑΒΓΔΕΖΗΘΙ με εξάρτηση αυτής από το υπάρχοντα ορόσημο.

Η καθορισθείσα και χαραχθείσα επί του ανωτέρω τοπογραφικού διαγράμματος οριογραμμή του αιγιαλού αποτελεί το όριο του μεγίστου συνήθους χειμερίου κύματος προσηυξημένου κατά 12 μέτρα σύμφωνα με τις διατάξεις του άρθρου 3 τουΚ.Δ.132/1929 «περί κτηματολογικού κανονισμού Δ/σου» που διατηρήθηκε σε ισχύ δυνάμει του άρθρου 8 Ν. 510/47 σε συνδυασμό με αυτές του Α.Ν. 2344/1940 «περί αιγιαλού και παραλίας» Η οριογραμμή της παραλίας πλην των τμημάτων κοινοχρήστου ζώνης παραλίας που σημειώνεται με κίτρινη γραμμή, δεν εχαράχθη δεδομένου ότι το όριο αυτής επεκτείνεται μέχρι τα προς την θάλασσα όρια των ιδιοκτησιών αφ' ενός και αφ' ετέρου το πλάτος του κοινοχρήστου αιγιαλού εξυπηρετεί τους σκοπούς του άρθρου 1 του Α.Ν. 2344/40

Εφ' ώ συνετάγη η παρούσα και υπογράφεται ως έπεται :

Η ΕΠΙΤΡΟΠΗ

ΠΑΥΛΟΣ Μ. ΕΚΑΤΟΜΜΑΤΗΣ, ΑΝΤΩΝΙΟΣ ΠΙΤΣΟΥΛΑΚΗΣ, ΑΝΑΣΤΑΣΙΟΣ ΚΩΝΣΤΑΝΤΟΠΟΥΛΟΣ.

Αθήνα, 24 Νοεμβρίου 1983

Ο ΥΦΥΠΟΥΡΓΟΣ
ΔΗΜΗΤΡΙΟΣ ΠΙΤΣΙΩΡΗΣ

ΘΕΩΡΗΣΗ

Θεωρείται τό παρόν ώς πρός τά όρια τῶν ιδιοκτησιῶν ὑπό Κ.Μ. 302, 296, 290, 289, γαιῶν Αντιμαχειας Κῶ κατόπιν ελέγχου κατά τό εφικτόν καί ειδικότερα πρός τήν πλευρά τής θάλασσης


Οι πλευρές αυτες τῶν πιό πάνω ιδιοκτησιῶν έχουν εξαρτηθεί απο μόνιμα σταθερά σημεία με αναγραφή τῶν διαστάσεων απο αυτά καί μεταξύ τῶν


Τά ανωτέρω περί τόν καθορισμό τῶν ορίων "αιγιαλοῦ καί παραλίας"

ΚΩΣ 27-5-1981



ΑΝΑΣΤΑΣΙΟΣ ΚΩΝΣΤΑΝΤΟΠΟΥΛΟΣ
ΠΟΛ/ΚΟΣ ΥΠΟΜ/ΚΟΣ ΕΠΙ 40

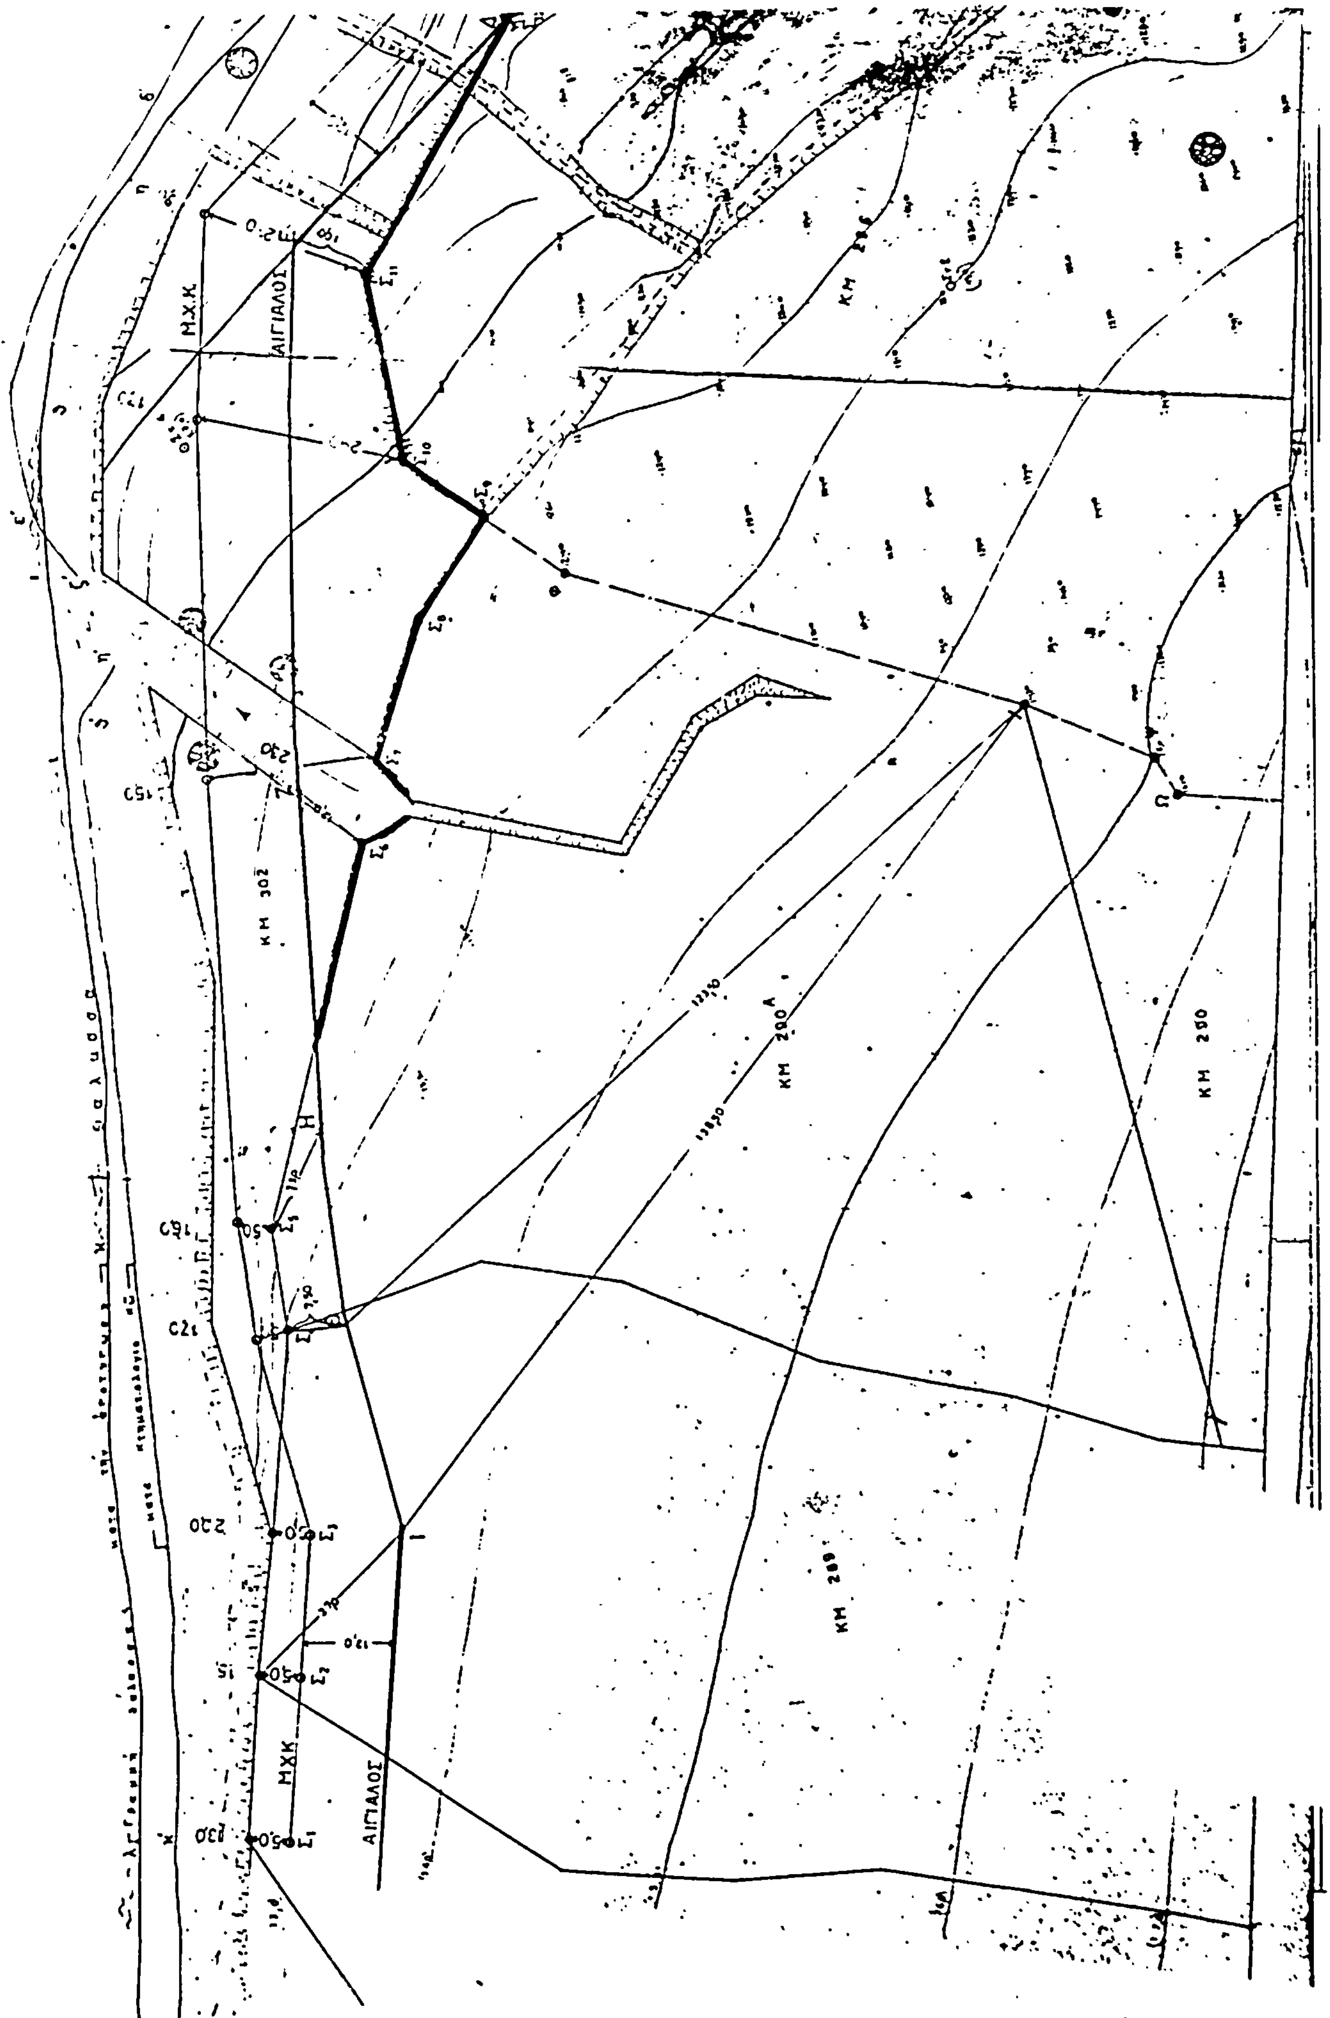
ΑΙΓΙΑΛΟΣ
Μ.Χ.Κ.
ΚΜ 302
ΚΜ 200Α
ΚΜ 200
ΑΙΓΙΑΛΟΣ
ΜΧΚ

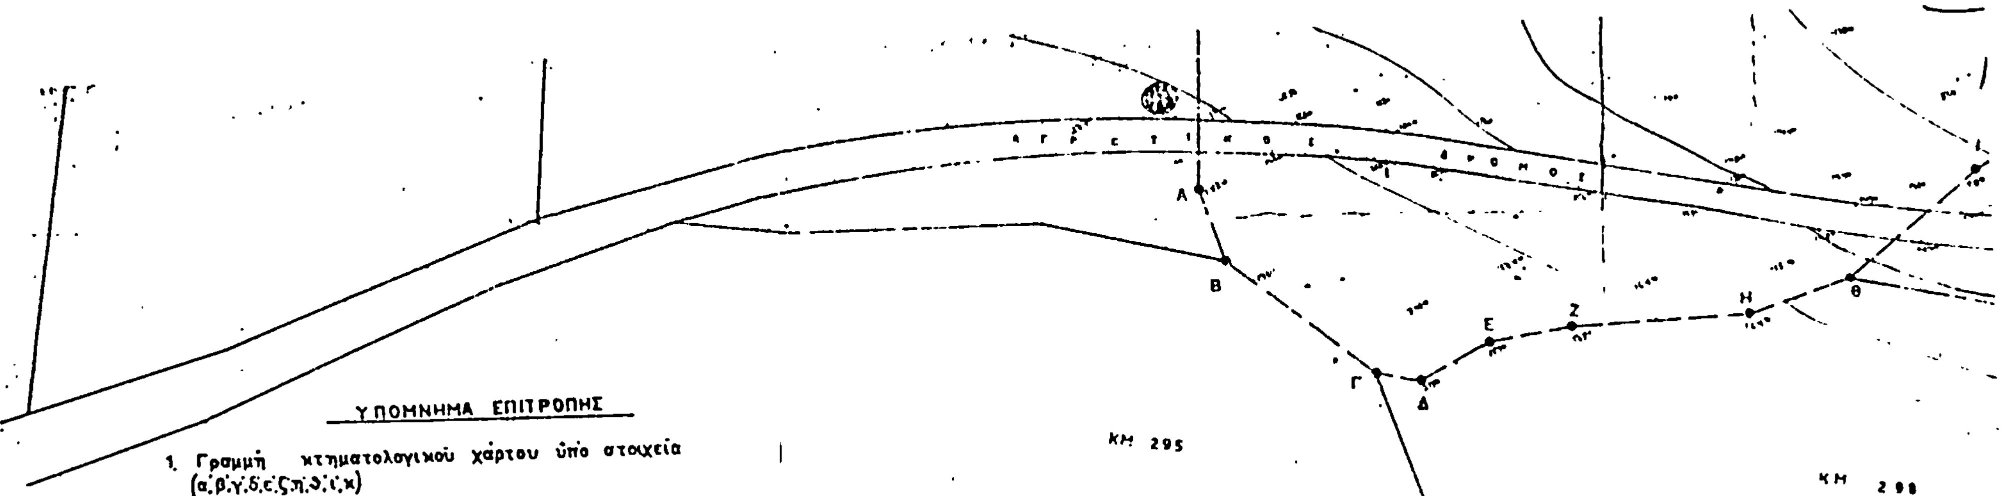

ΝΗΣΟΣ ΚΩΣ

ΚΛΙΜ. 1:125 000



ΥΠΟΜΝΗΜΑ ΕΠΙΤΡΟΠΗΣ

1. Γραμμή κτηματολογικού χάρτου υπό στοιχεία (α,β,γ,δ,ε,ζ,η,θ,ι,κ)
2. Ακτογραμμή σημερινή μέσης στάθμης θαλάσσης υπό στοιχεία (α,β,γ,δ,ε,ζ,η,θ,ι,κ,λ) μεταβλητή
3. Οριογραμμή αιγιαλού υπό στοιχεία ΑΒΓΔΕΖΗΘΙ
4. Η καθορισθείσα οριογραμμή του αιγιαλού αποτελεί το μέγιστο συνήθες χειμέριο κύμα προσηυξημένο κατά 12,00 μέτρα σύμφωνα με το άρθρο 3 του ΚΔ 132/1929 περί κτηματολογικού κανονισμού Δωδεκανήσου που διατηρήθηκε σε ισχύ δυνάμει του Ν 510/1948 ή δε εξάρτηση των κορυφών της οριογραμμής του αιγιαλού έγινε από μόνιμα σταθερά σημεία Σ₁ έως Σ₁₅
5. Οριογραμμή παραλίας εχαράχθη κατά τμήμα δεδομένου ότι το όριο αυτής επεκτείνεται μέχρι τα πρός την θάλασσα όρια των ιδιοκτησιών
6. Το παρόν τοπογραφικό συνετάγη για πρώτη φορά για τον καθορισμό των ορίων αιγιαλού και παραλίας και συνοδεύει την από 5-8-1981 έκθεση επιτροπής άρθρον 5 ΑΝ 263 1978
7. Η ένδειξη κόκκινη γραμμή είναι το όριο αιγιαλού
8. Η ένδειξη κίτρινη γραμμή είναι το όριο παραλίας

ΚΩΣ 6-8-1981

Η ΕΠΙΤΡΟΠΗ

1. [signature]
2. [signature] ΜΠΙΤΣΟΥΛΑΚΗΣ Αντώνιος
3. [signature] ΑΝΑΣΤΑΣΙΟΣ ΚΩΝΣΤΑΝΤΟΠΟΥΛΟΣ

Επικυρούται διά της κ. Νομάρχη Δωδ/σου Απόφαση υπ' αριθ. ΔΚ 2234/28-7-82

Ρόδος 28-7-1982

Η Νομάρχης Δωδ/σου

Αγγελική Κυνοδινού

Εθεωρήθη


Ρόδος 26-7-82

Ο Οικον. Έφορος

Στέφανος Σαλπάς

ΑΚΡΙΒΕΣ ΑΝΤΙΓΡΑΦΟΝ

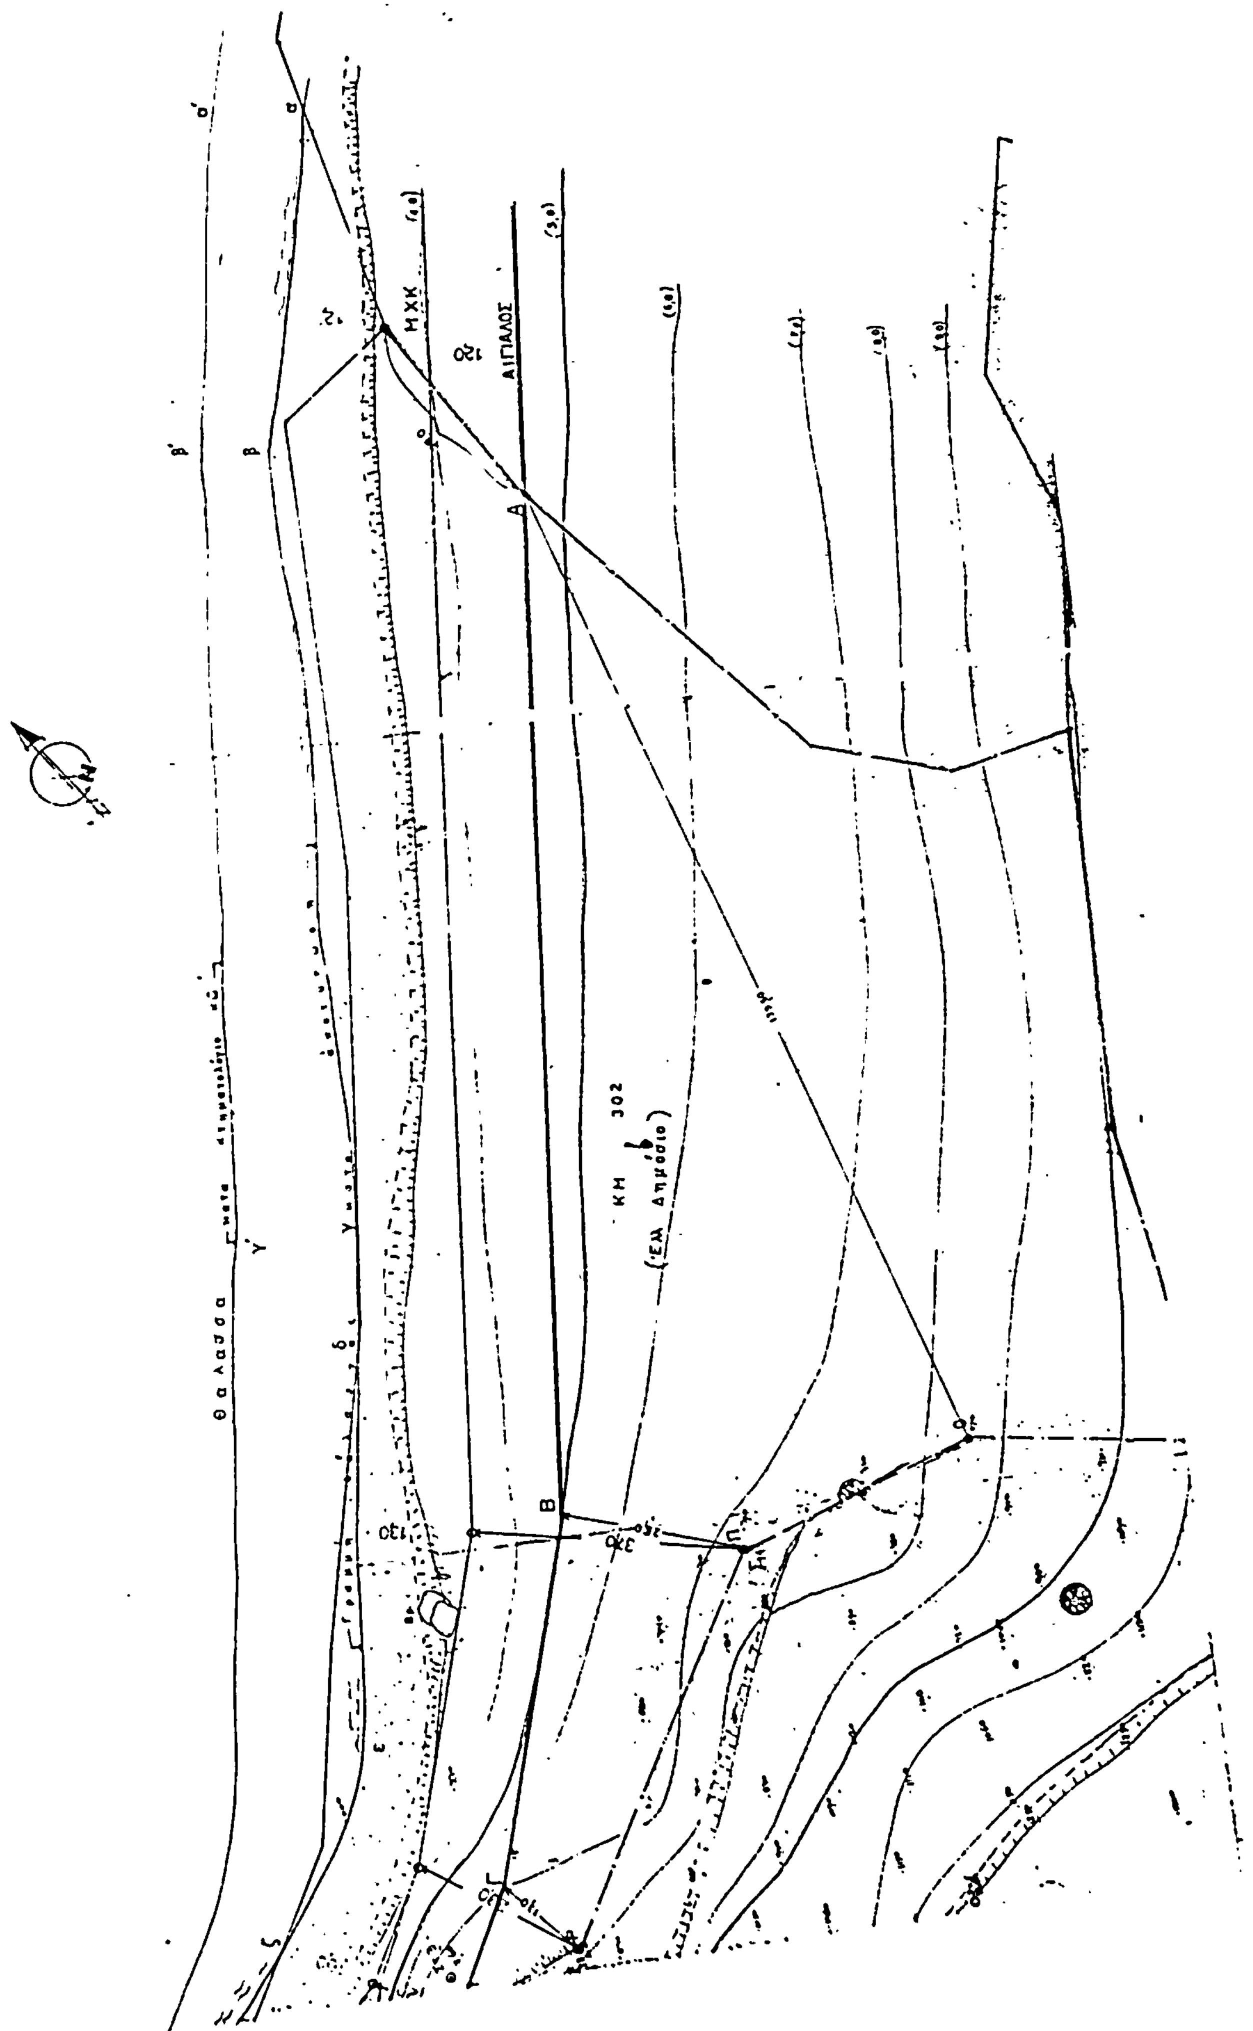


Θαλασσα
ΑΙΓΙΑΛΟΣ
ΜΧΚ
ΚΜ 302
(Εθ. Δημόσιο)

Κ.Μ. 306

ΚΜ 298

ΙΔΙΟΚΤΗΣΙΑ ΔΗΜΗΤΡΙΟΥ ΠΟΥΡΣΑΝΙΔΗ

ΥΠΟ ΣΤΟΙΧΕΙΑ (Α.ΒΓ.-ΧΨΠΑ) ΕΠΙΦΑΝΕΙΑΣ 20320 τ.μ.

ΚΤΗΜΑΤΟΛΟΓΙΚΗ ΜΕΡΙΣ 296 Γαιῶν Ἀσφενδιοῦ

ΤΟ ΠΑΡΟΝ ΣΥΝΕΤΑΓΗ ΔΙΑ ΤΟΝ ΚΑΘΟΡΙΣΜΟ

ΤΗΣ ΖΩΝΗΣ ΑΙΓΙΑΛΟΥ - ΠΑΡΑΛΙΑΣ

ΚΛ. 1:500

ΚΩΣ, ΜΑΙΟΣ 1981

Ο Συντάξας

ΚΩΣ

ΖΗΠΑΡΙ

ΠΥΛΑΙ

ΑΣΦΕΝΔΙΟΥ

ΑΝΤΙΜΑΧΕΙΑ

Μέ κόκκινο χρῶμα φαίνεται ἡ περιοχή πού ἀποτυπώθηκε.

Κῶς, 8 Μαΐου 1981

Ο Συντάξας

Αριθ. 1883 (2)

Κήρυξη ως αναδασωτέας εκτάσεως 3,950 στρεμμάτων στη θέση Καταράχτι της Κοινότητας Διονύσου του Νομού Αττικής.

Η ΝΟΜΑΡΧΗΣ Δ/ΤΟΣ ΑΝΑΤ. ΑΤΤΙΚΗΣ

Έχοντας υπόψη τις διατάξεις :

1. Του άρθρου 117 παρ. 3 του Συντάγματος της Χώρας.

2. Του άρθρου 3200/55 «περί Διοικ. Αποκεντρώσεως» κ.λ.π.

3. Του Ν. 998/79 «περί προστασίας των Δασών και των δασικών εν γένει εκτάσεων της Χώρας» και συγκεκριμένα:

α) Του άρθρου 41 παρ. 1.

β) Του άρθρου 38 παρ. 1.

4. Τις αριθ. διαταγές του Υπουργείου Γεωργίας : α) 60417/1180/8.7.80 «περί οδηγιών για τις αναδασωτέες εκτάσεις», β) 182447/3049/24.9.80.

5. Την αρ. 3502/26.5.83 πρόταση του Δασαρχείου Πεντέλης σχετικά με την κήρυξη ως αναδασωτέας, της αναφερομένης στο θέμα εκτάσεως, αποφασίζουμε :

Κηρύσσουμε ως αναδασωτέα, με σκοπό την προστασία για την επαναδημιουργία της δασικής βλαστήσεως που καταστράφηκε με εκχέρσωση και ανέγερση κτίσματος τη δημοσία δασική έκταση των τριών χιλιάδων εννεακοσίων πενήντα (3.950) τ.μ. που βρίσκεται στη θέση Καταράχτι της περιφέρειας της Κοινότητας Διονύσου Ν. Αττικής, και προσδιορίζεται από τα στοιχεία: ΑΒΓΔΑ, όπως φαίνονται στο συνημμένο διάγραμμα το οποίο αποτελεί αναπόσπαστο μέρος της αποφάσεως αυτής και έχει όρια :


Ανατολικά, Δυτικά, Βόρεια και Νότια Με δημόσιο δάσος.

Η απόφαση αυτή να δημοσιευθεί στην Εφημερίδα της Κυβερνήσεως.

Αγία Παρασκευή, 31 Μαΐου 1983

Η Νομάρχης
ΑΓΛΑΪΑ ΣΤΑΦΥΛΑ

Τοπογραφικό διάγραμμα

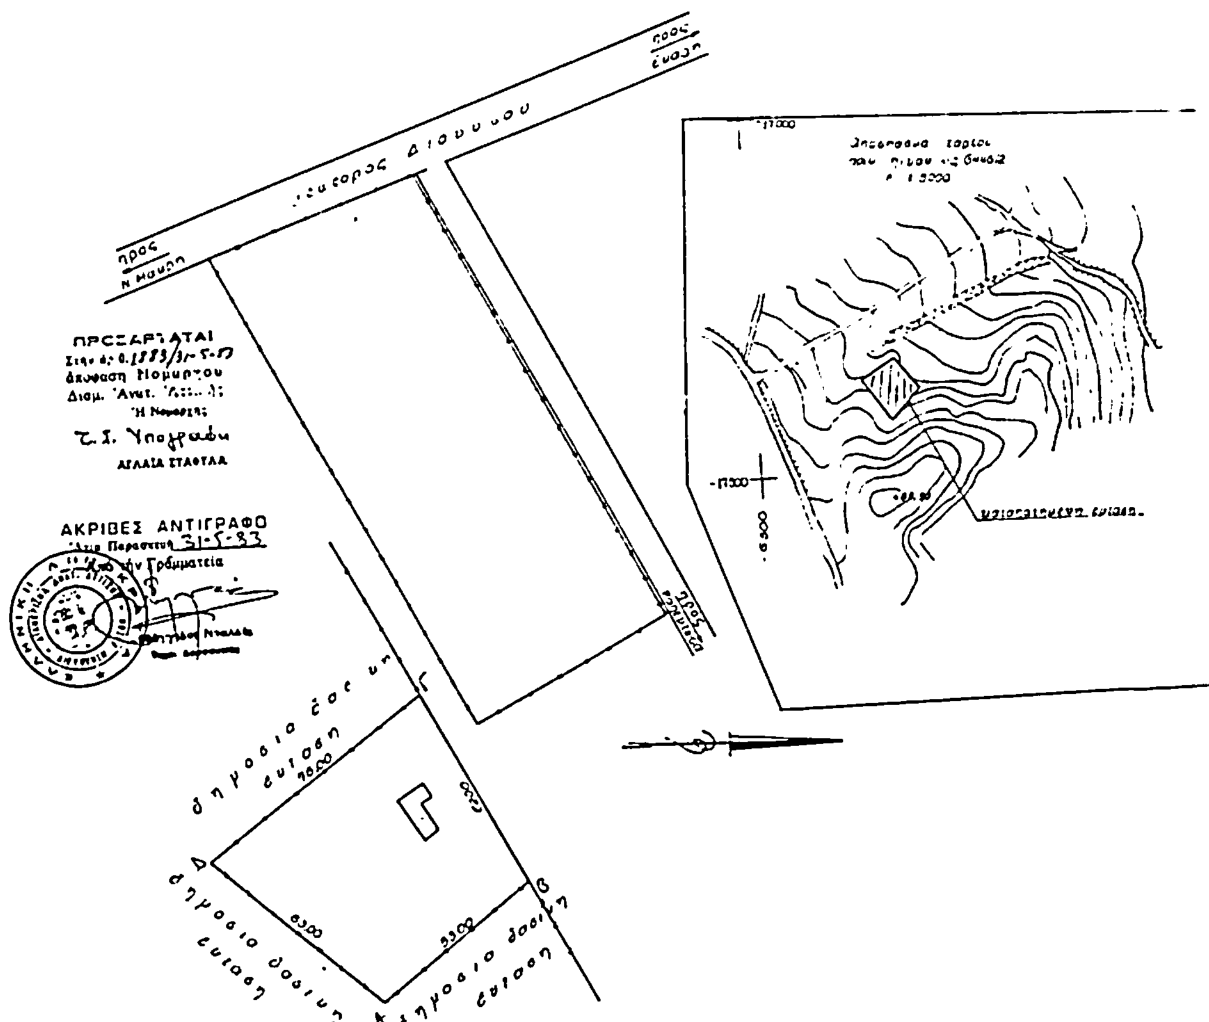

Αριθ. 796 (3)

Κήρυξη ως αναδασωτέας εκτάσεως 287 τ.μ. στη θέση Γκιόκλια της Κοινότητας Κάτω Σουλίου Μαραθώνος του Νομού Αττικής.

Η ΝΟΜΑΡΧΗΣ Δ/ΤΟΣ ΑΝΑΤ. ΑΤΤΙΚΗΣ

Έχοντας υπόψη τις διατάξεις:

1. Του άρθρου 117 παρ. 3 του Συντάγματος της Χώρας.

2. Του άρθρου 3200/55 «περί Διοικ. Αποκεντρώσεως»κ.λπ

3. Του Ν. 998/79 «περί προστασίας των Δασών και των Δασικών εν γένει εκτάσεων της Χώρας» και συγκεκριμένα:

α) του άρθρου 41 παρ. 1, β) του άρθρου 38 παρ. 1.

4. Τις δ/γές του Υπουργείου Γεωργίας: α) 160417/1180/8.7.80 «περί οδηγιών για τις αναδασωτέες εκτάσεις».

β) 182447/3049/24.9.80.

5. Την αριθ. 2108/24.5.83 πρόταση του Δασαρχείου Καπανδριτίου σχετικά με την κήρυξη ως αναδασωτέας, της αναφερομένης στο θέμα εκτάσεως.

Κηρύσσουμε ως αναδασωτέα, με σκοπό την προστα[σία] για την επαναδημιουργία της δασικής βλαστήσεως που κα[τα]στράφηκε με ανέγερση κτίσματος κλπ. τη δημόσια δασική [έκ]ταση των διακοσίων ογδόντα επτά (287) τ.μ. που βρίσκεται [στη] θέση Γκιόκλια της περιφέρειας της Κοινότητας Κάτω Σο[υλίου] Μαραθώνος Ν. Αττικής και προσδιορίζεται από τα στοιχε[ία] ΑΒΓΔΑ όπως φαίνονται στο συνημμένο διάγραμμα το οπ[οίο] αποτελεί αναπόσπαστο μέρος της αποφάσεως αυτής και [έχει] όρια:


Ανατολικά: Με δημοσία δασική έκταση.
Δυτικά: Με χωματόδρομο.
Βόρεια: Με δημοσία δασική έκταση.
Νότια: Με δημοσία δασική έκταση


Η απόφαση αυτή να δημοσιευθεί στην Εφημερίδα [της] Κυβερνήσεως.

Αγία Παρασκευή, 1 Ιουνίου 1983

Η Νομάρχης
ΑΓΛΑΪΑ ΣΤΑΦΥΛΑ

ΣΧΕΔΙΑΓΡΑΜΜΑ
καταληφθείσης δημοσίας δασικής εκτάσεως, εις θέση ΓΚΙΟΚΛΙΑ, περιφέρεια Κάτω Σουλίου - Μαραθώνος, από Γρηγόριο Πέγκου Χοσβένιαν, κάτοικον Αθηνών.

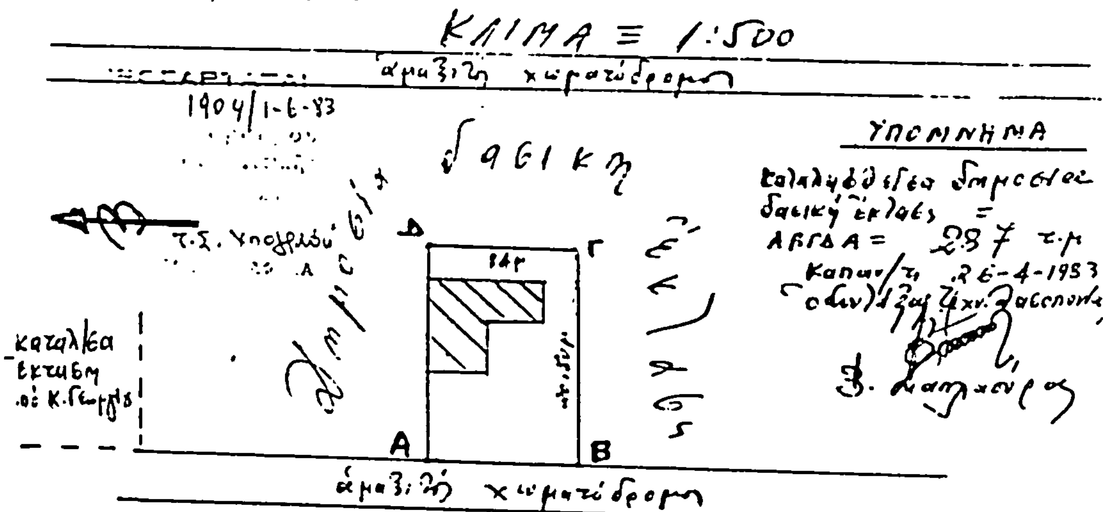

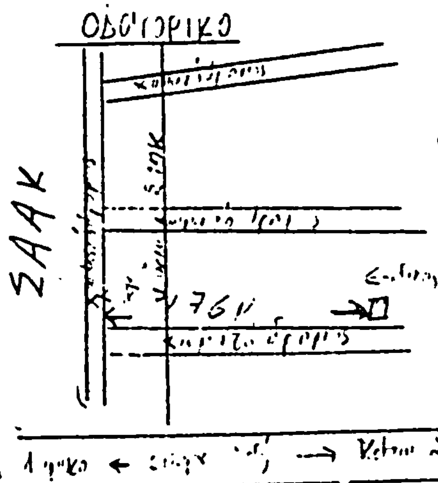

ΕΘΕΩΡΗΘΗ
και προσαρτάται στην αριθ. 2108/24.5.83 αναφορά μας
24.5.1983

ΑΚΡΙΒΕΣ ΑΝΤΙΓΡΑΦΟ
4-6-83